
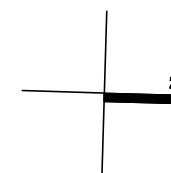
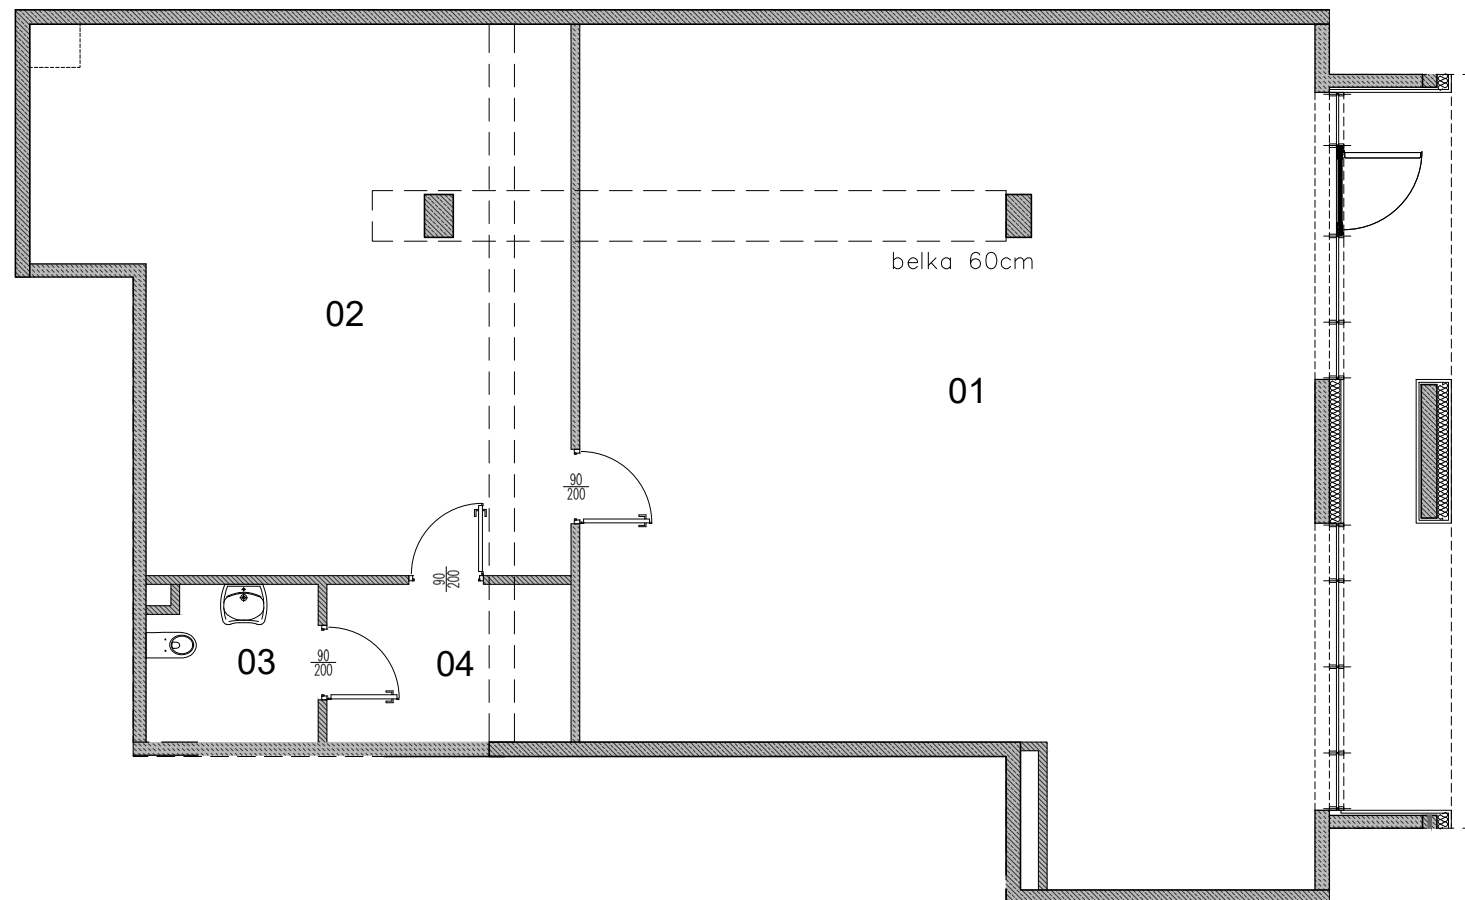


# U9

METRAŻ 171.60 m<sup>2</sup>


01	USŁUGA	109.18 m <sup>2</sup>
02	ZAPLECZE	50.15 m <sup>2</sup>
03	WC DLA INW.	4.95 m <sup>2</sup>
04	PRZEDSIONEK	7.32 m <sup>2</sup>

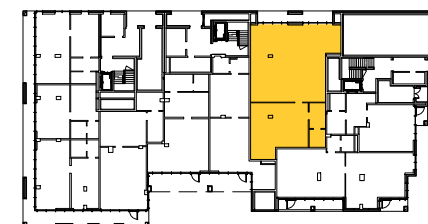

Powierzchnia liczona wg normy PN-ISO 9836.  
 Podane wymiary i powierzchnie są orientacyjne i mogą nieznacznie różnić się od wymiaru rzeczywistego.  
 Nabywca płaci za powierzchnię mieszkania zweryfikowaną pomiarem powykonawcy wg PN.  
 Zabrania się ingerencji w elementy nośne, konstrukcyjne budynku i szachty instalacyjne.  
 Niniejsza karta katalogowa nie stanowi oferty w rozumieniu Kodeksu Cywilnego.

budynek	B				
klatka	-				
piętro	P	1	2	3	5
nr lokalu	U9	-	-	-	-

Inwestor:  
 FIP 11 Fundusz Inwestycyjny Zamknięty Aktywów Niepublicznych  
 ul. Ciasna 6, 00-232 Warszawa

Projektant:  Brit Plan Sp. z o.o. Sp. K.  
 00-162 WARSZAWA ul. DZIELNA 3